

B

דירת 5 חדרים



שטח: 160 מ"ר | מרפסות: 22 מ"ר, 1 מ"ר
קומה 3, דירה 21 | קומה 5, דירה 37

מפרט

הבנין והשטחים הציבוריים

- לובי כניסה מפואר ומעוצב
 - חדר עגלות ואופניים
 - מעליות מתקדמות
 - חניון צבוע בצבע אפוקסי
 - בריכת שחיה, קפיטריה
 - חדרים לרווחת הדיירים
 - חדר כושר (קיים במתחם)
 - חדרי טיפולי ספא (קיים במתחם, במסגרת שרותי חברת הניהול)
 - חברת אבטחה 24/7 כולל מערכות טלוויזיה במעגל סגור (חלק משרותי חברת הניהול)
 - דלת כניסה לדירה - דלת ביטחון דקורטיבית
 - אינטרקום טלוויזיה צבעוני בכניסה לדירה
 - חלונות - זיגוג כפול
 - מערכת הצללה יוקרתית מובנית בתוך זכוכית החלונות - בחדרי הדירה למעט חדרי רחצה וממ"ד
 - מערכת מיזוג אוויר יוקרתית מסוג VRF, פתחי אוורור בחדר דיור מסוג סטריפליין, הכל בהתאם לתוכנית יועץ מיזוג האוויר
 - חשמל תלת פאזי
 - אביזרי חשמל תוצרת Gewiss או Biticino
 - או שו"ע, ע"פ בחירת החברה
 - נקודות TV וטלפון בכל חדר
 - הכנה לרמקולים בחדר הדיור
 - דלתות פנים - ציפוי פורניר או צביעה
- בתנור, משקוף הלבשה רחבה, מספק דוגמת פנודור או שו"ע
- ארונות מטבח יוקרתיים לבחירה מתוך מספר ספקים, כדוגמת Leicht, Zeyko או שו"ע
 - משטח שיש מטבח - אבן קיסר מספר גוונים לבחירה
 - כיור מטבח - אקרילי או נירוסטה, התקנה שטוחה כולל ברז נשלף.
 - ריצוף הדירה (למעט חדרי רטובים ומרפסות): פרקט תלת שכבתי - במספר גוונים וגדלים ו/או פורצלן 100*100/80*80 ס"מ, לבחירה מתוך ספקי הפרויקט
 - ריצוף מרפסות - פורצלן דמוי דק/דמוי פרקט, אבן סליפ, הגוון והסוג יקבעו ע"י החברה
 - ריצוף וחיפוי חדרי רחצה - פורצלן אבן סליפ במידות שונות
 - אטלות תלויות ומיכלי הדחה סמויים
 - אמבטיה אקרילית
 - ברזים - תוצרת האנס גרוהה/גרוהה/ ג'סי / ניו פורם או שו"ע
 - ארון אמבטיה - בחדרי הרחצה
 - בדירה - מעוצב כולל מראה
 - מערכת חשמל חכם, בהתאם לבחירת החברה
 - חניה מקורה פרטית לכל דירה
 - מחסן לכל דירה

עיקרי מפרט הדירה:

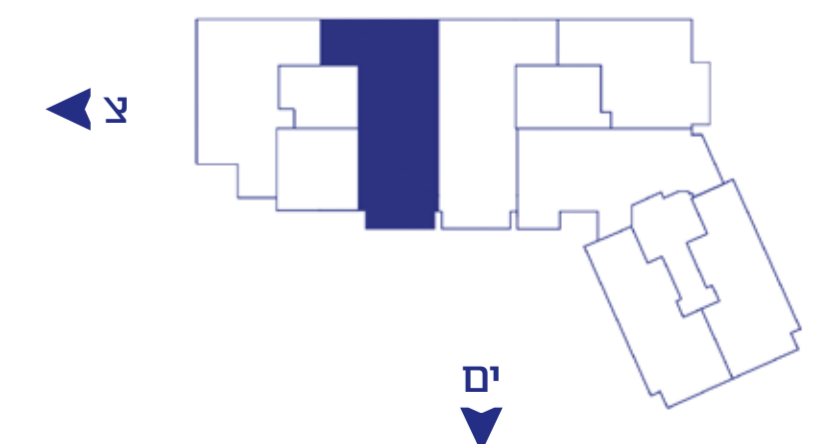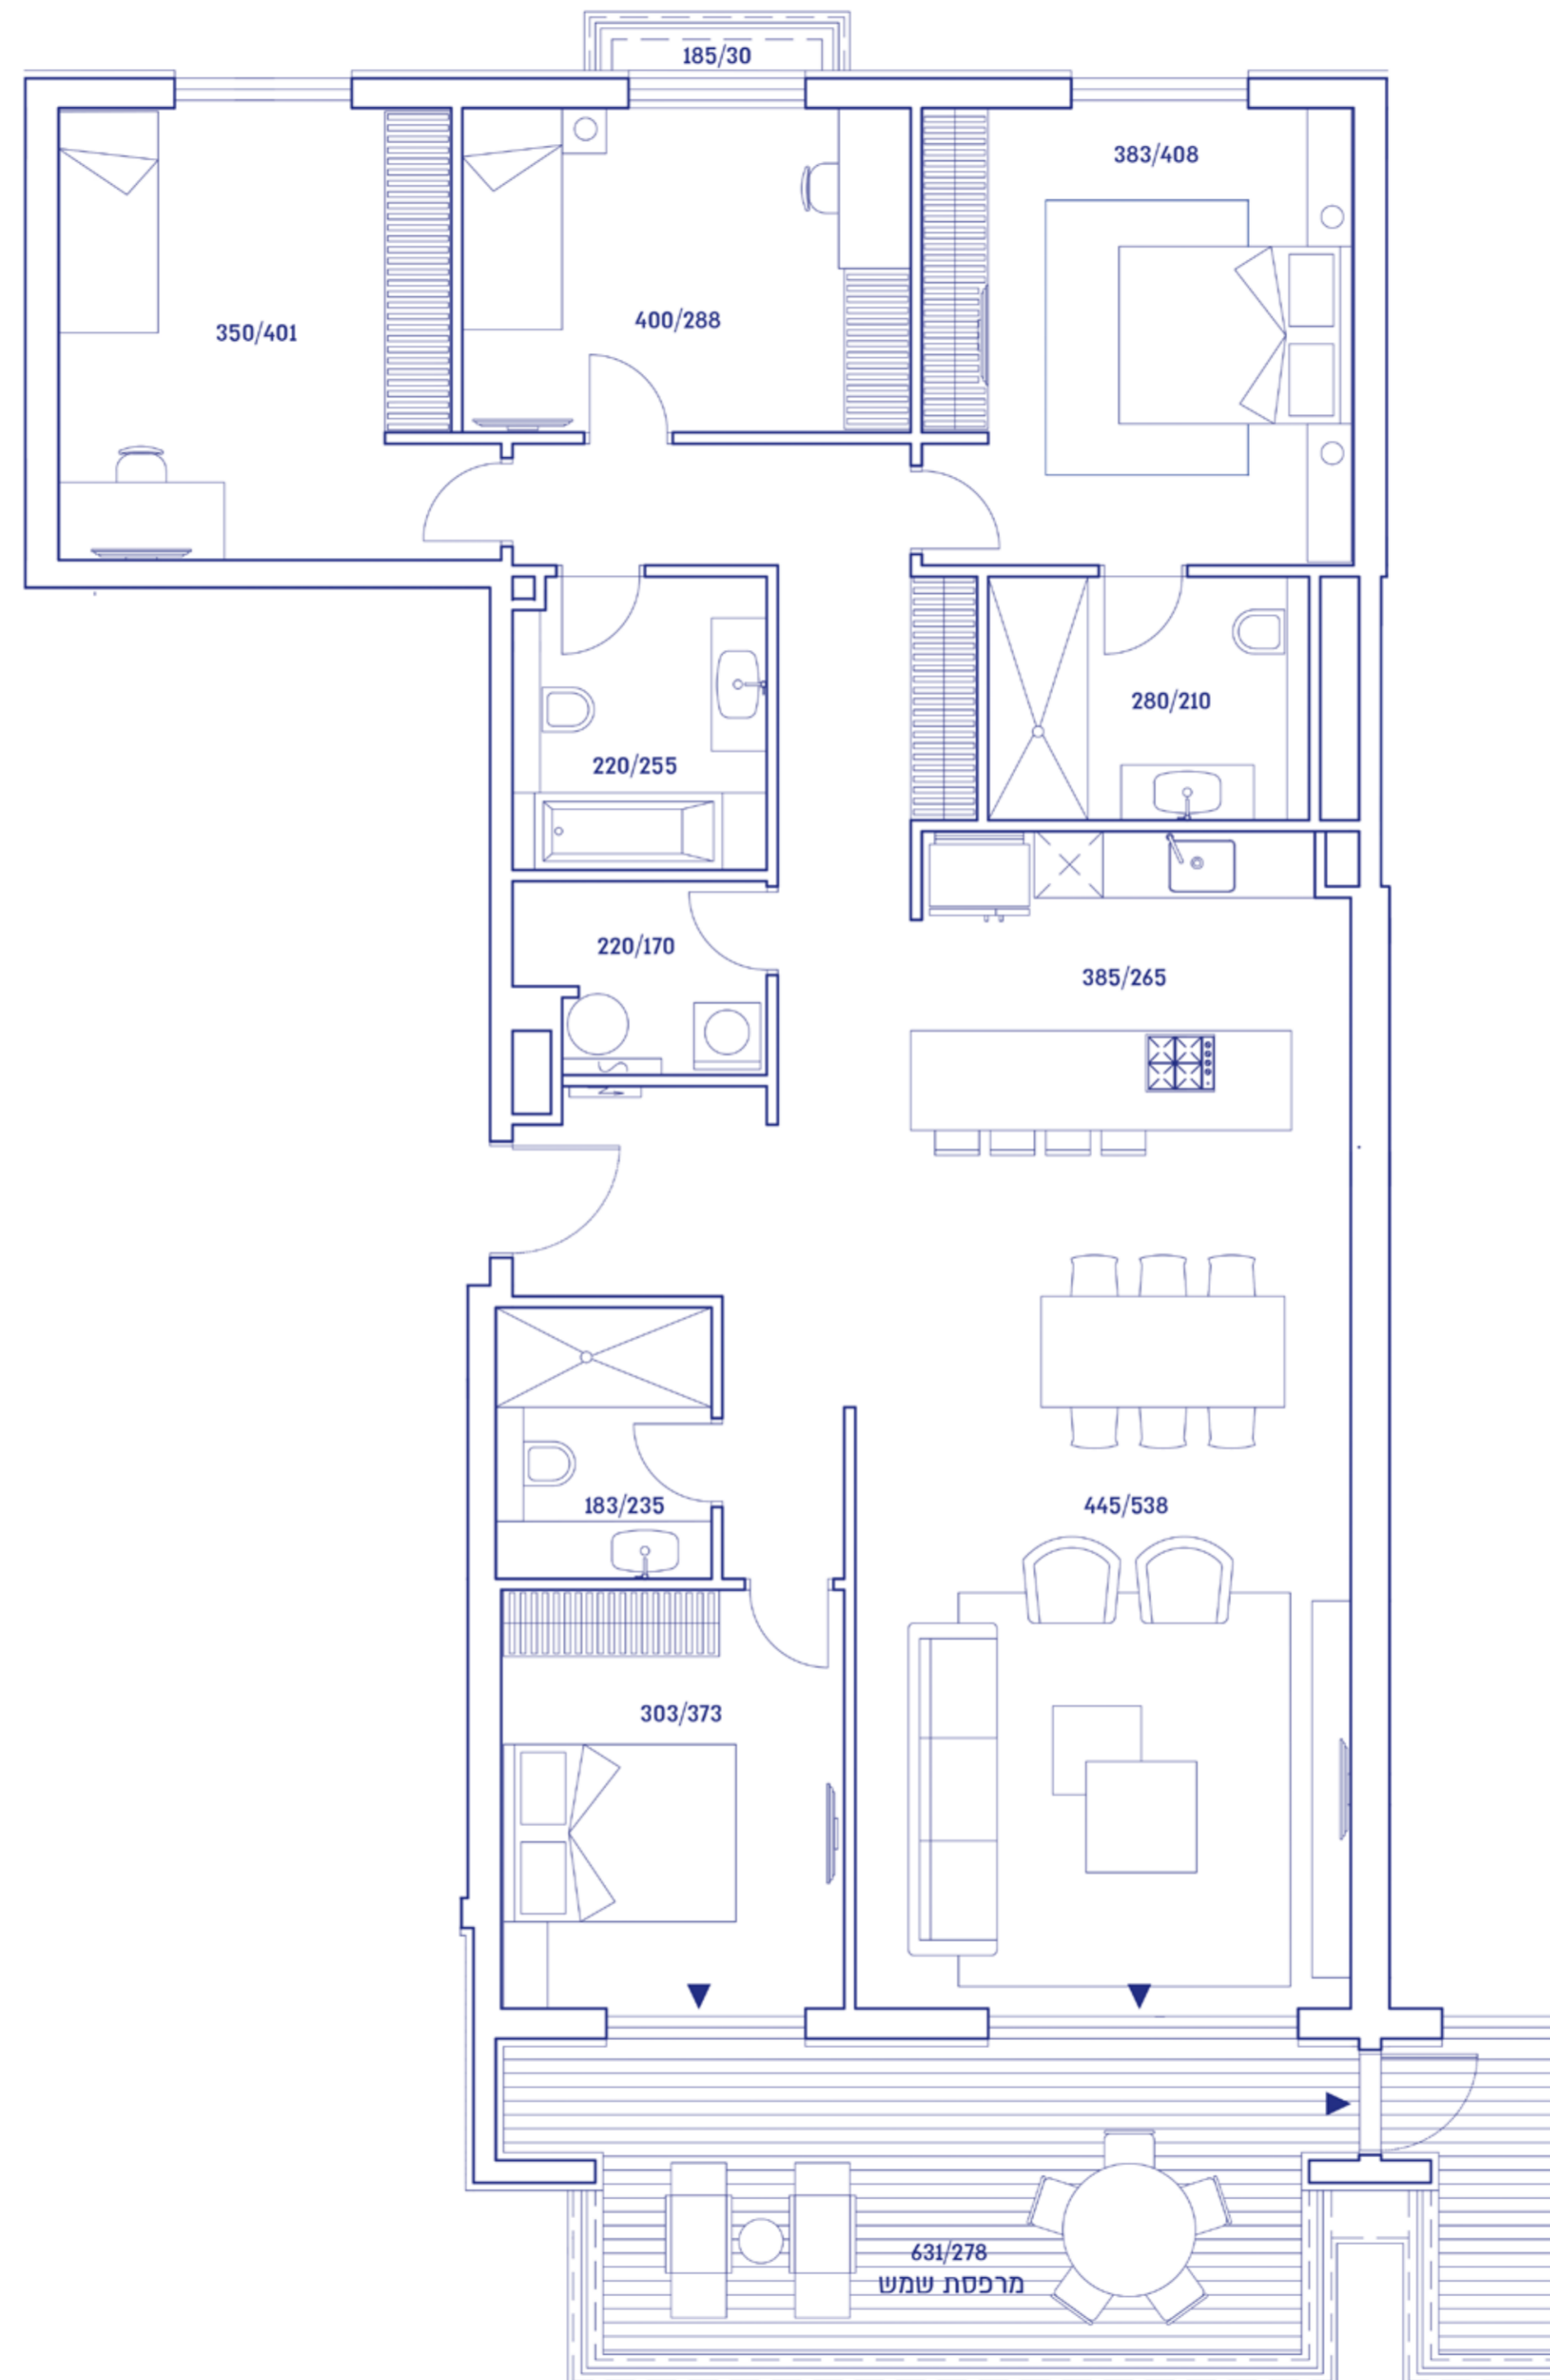

ANDROMEDA
REBORN